




01 / MẶT BẰNG GIẾNG THANG & CABIN

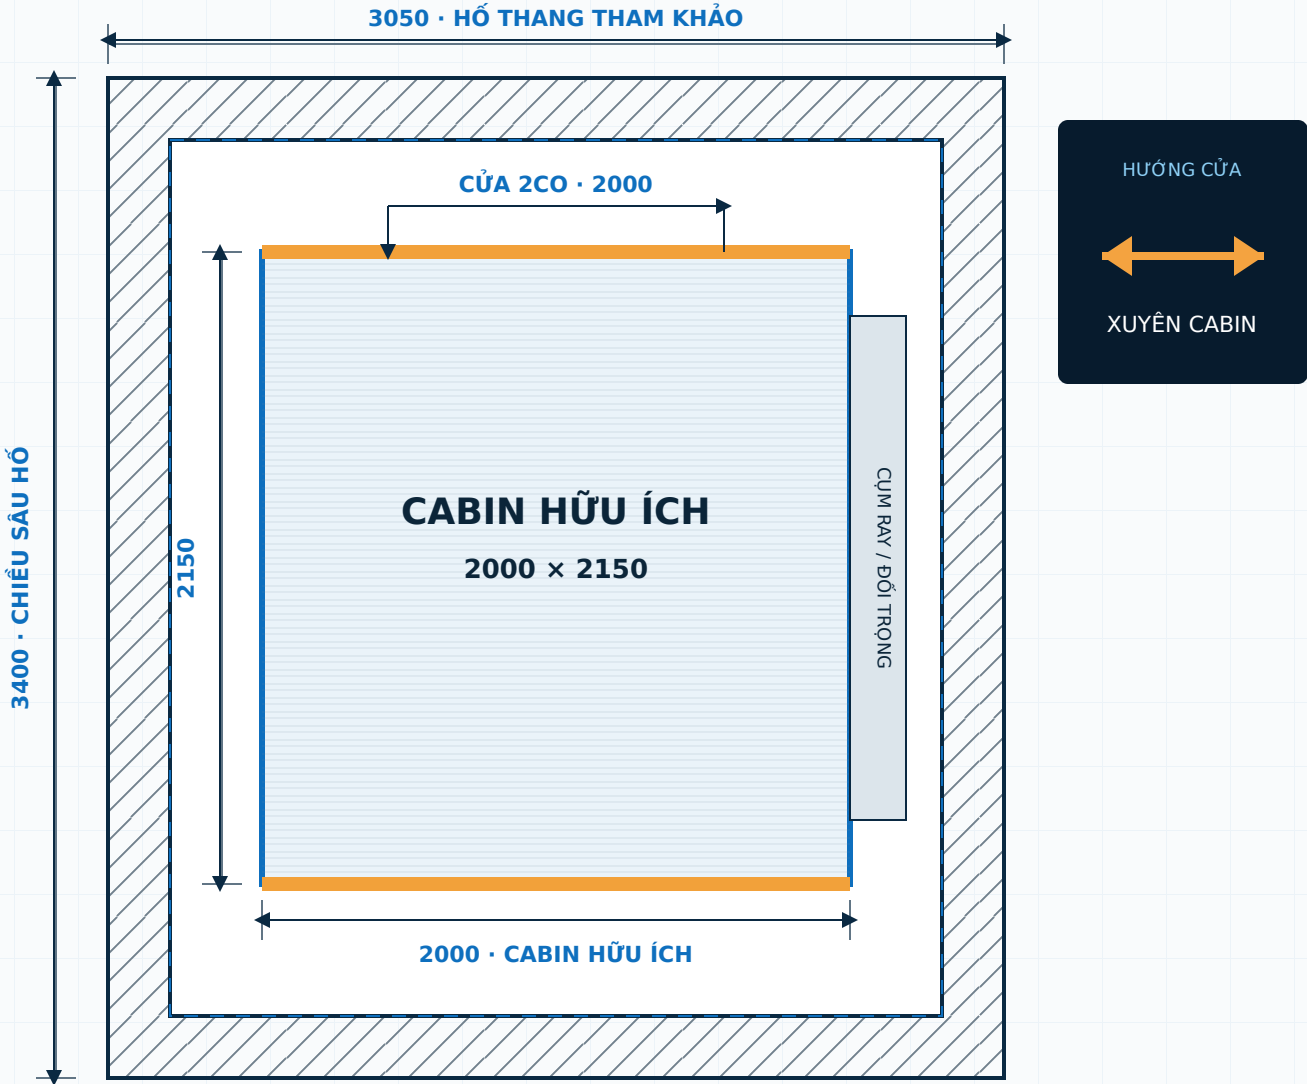

02 / MẶT ĐỨNG HAI ĐIỂM DỪNG

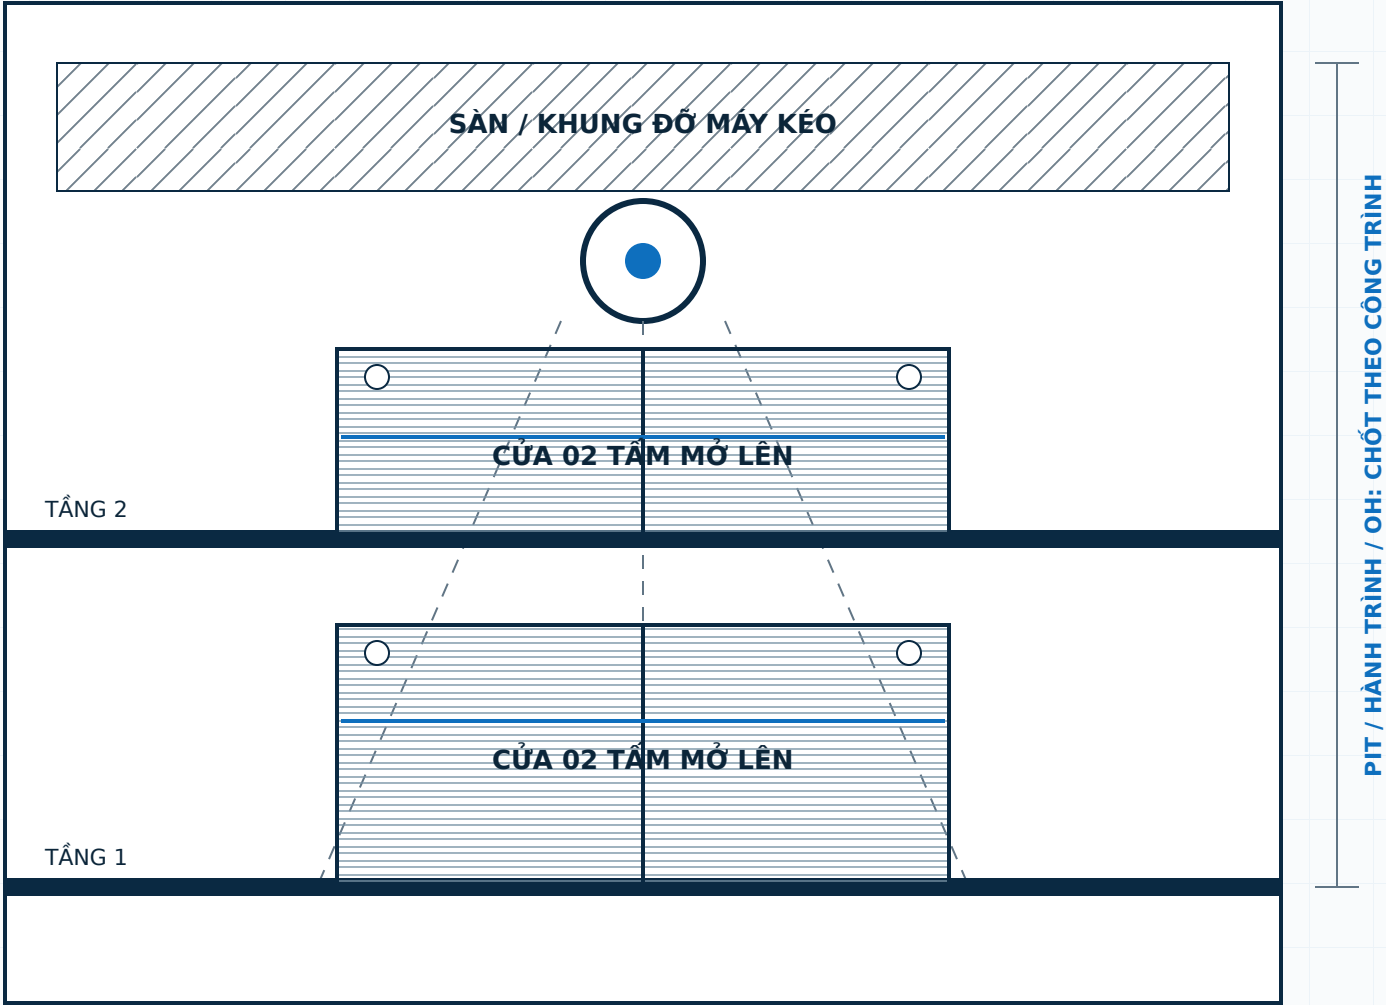

03 / CHI TIẾT NGUYÊN LÝ CỬA 02 TẦM MỞ LÊN

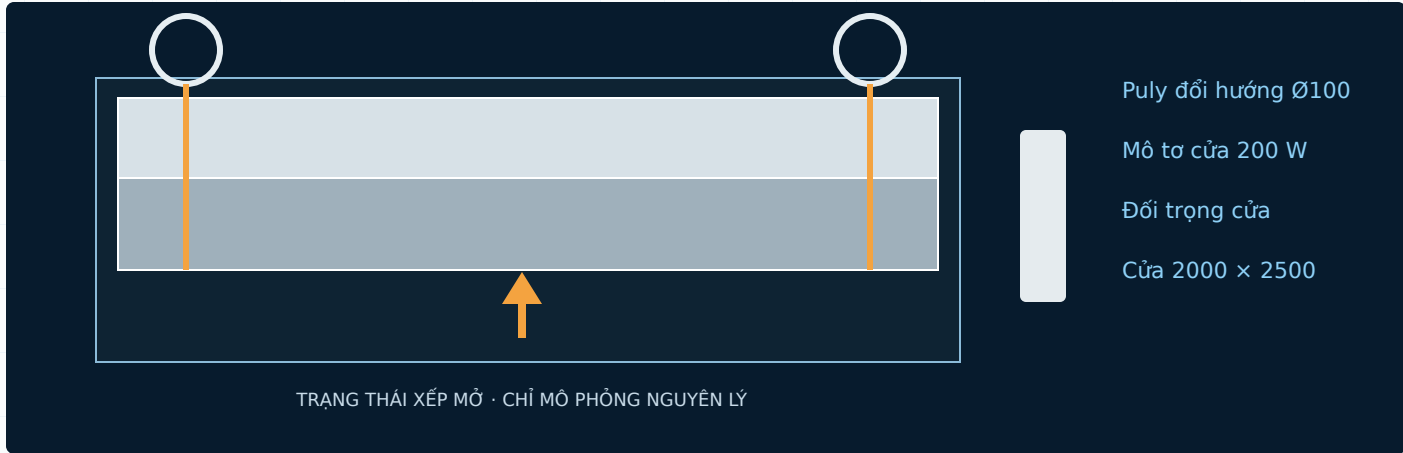

04 / DỮ LIỆU THAM KHẢO ĐÃ ẨN DANH

Tải trọng định danh	2.000 kg
Mặt bằng hố thang	3.050 × 3.400 mm
Mặt bằng cabin tham khảo	2.000 × 2.150 mm
Cửa thông thủy tham khảo	2.000 × 2.500 mm · 02 tấm mở lên
Số điểm dừng trong hồ sơ nguồn	02 điểm dừng

LƯU Ý: BẢN THAM KHẢO DỰNG LẠI TỪ HỒ SƠ TÂN LONG ĐÃ ẨN DANH; KHÔNG DÙNG ĐỂ THI CÔNG, CHÀO GIÁ HOẶC NGHIỆM THU.

Thông số cuối cùng phải được kỹ thuật khảo sát, tính toán và phát hành trong bản vẽ riêng của từng công trình.

MÃ BẢN VẼ
TL-FL-2000

PHÁT HÀNH
THAM KHẢO / REV.00